



■ ナイスアリーナ1F

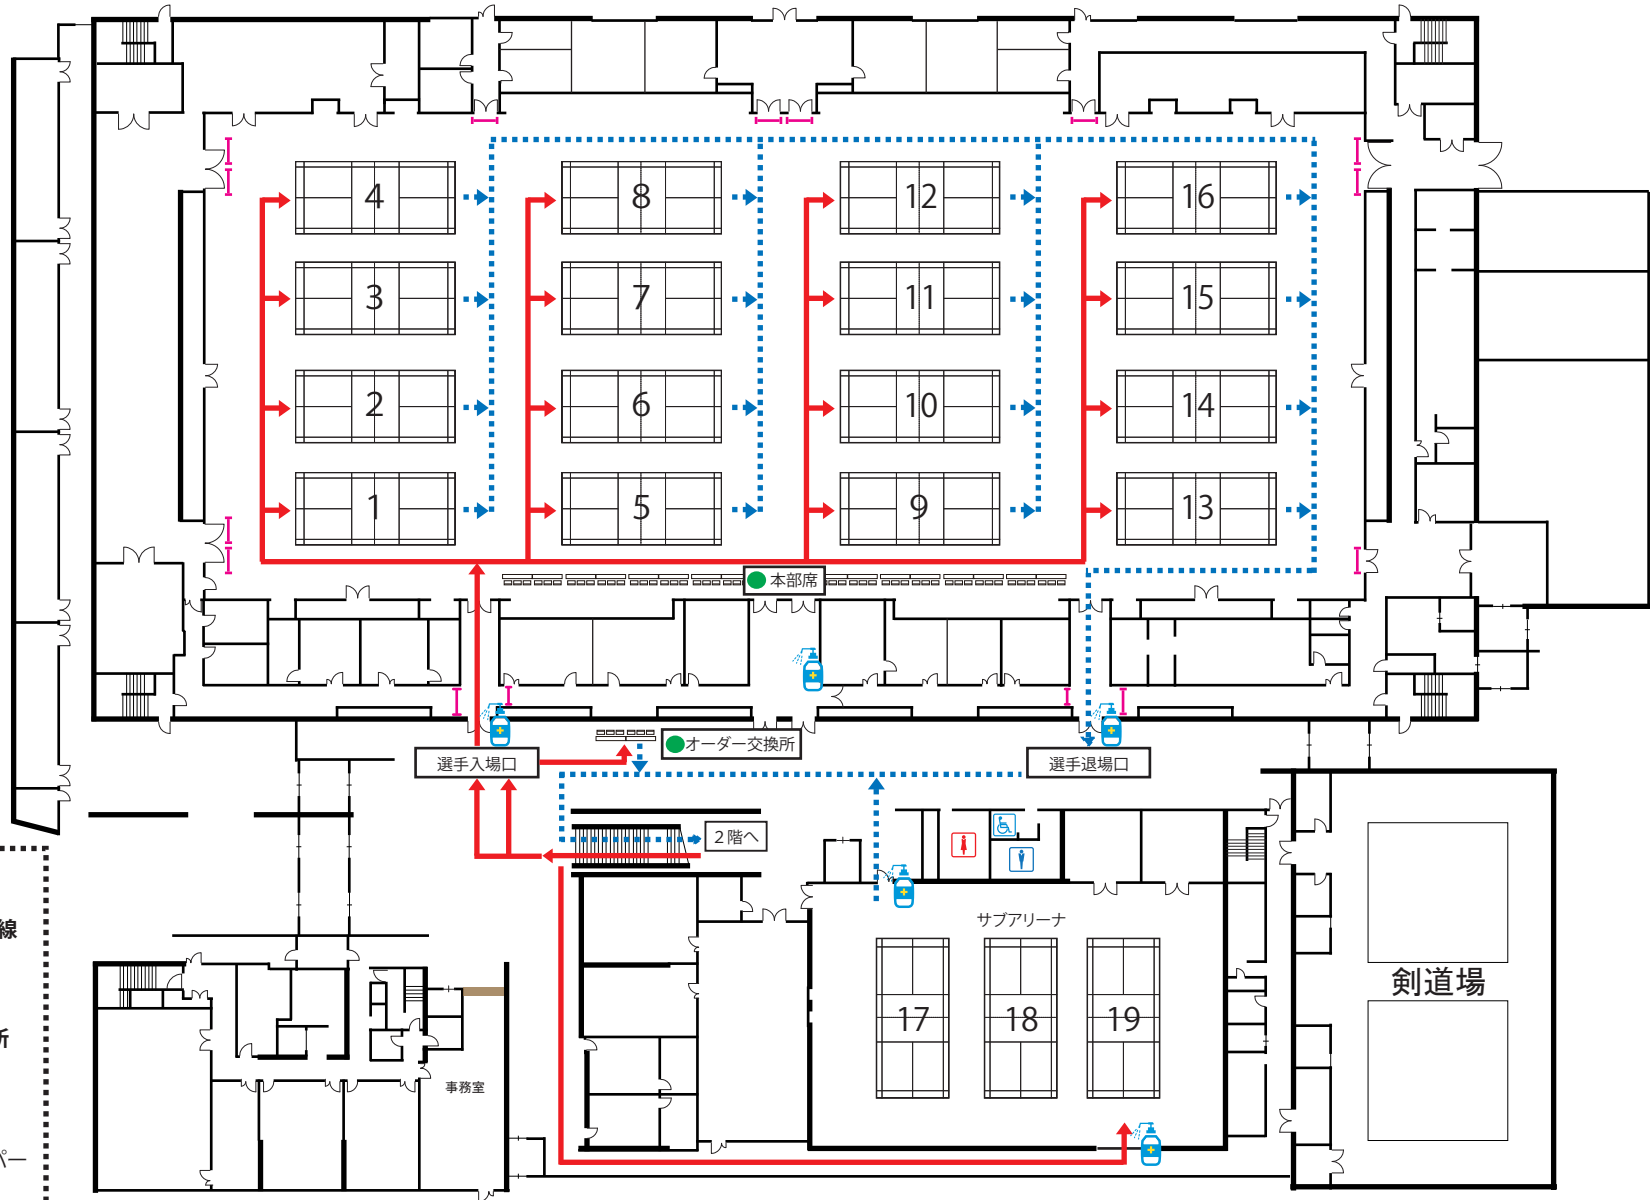

- 各所への入場導線
  - 各所からの退場導線
  - 消毒液設置箇所  
(テーブル・受け皿設置)
  - アクリル板設置箇所
  - 封鎖箇所  
(役員以外立ち入り禁止)
- ※封鎖箇所は必要に応じてパーテーションを設置。  
 ※感染症対策の観点から、導線が変更となる場合があります。  
 ※立ち入り禁止区域への不要の侵入はやめてください。

■ ナイスアリーナ2F

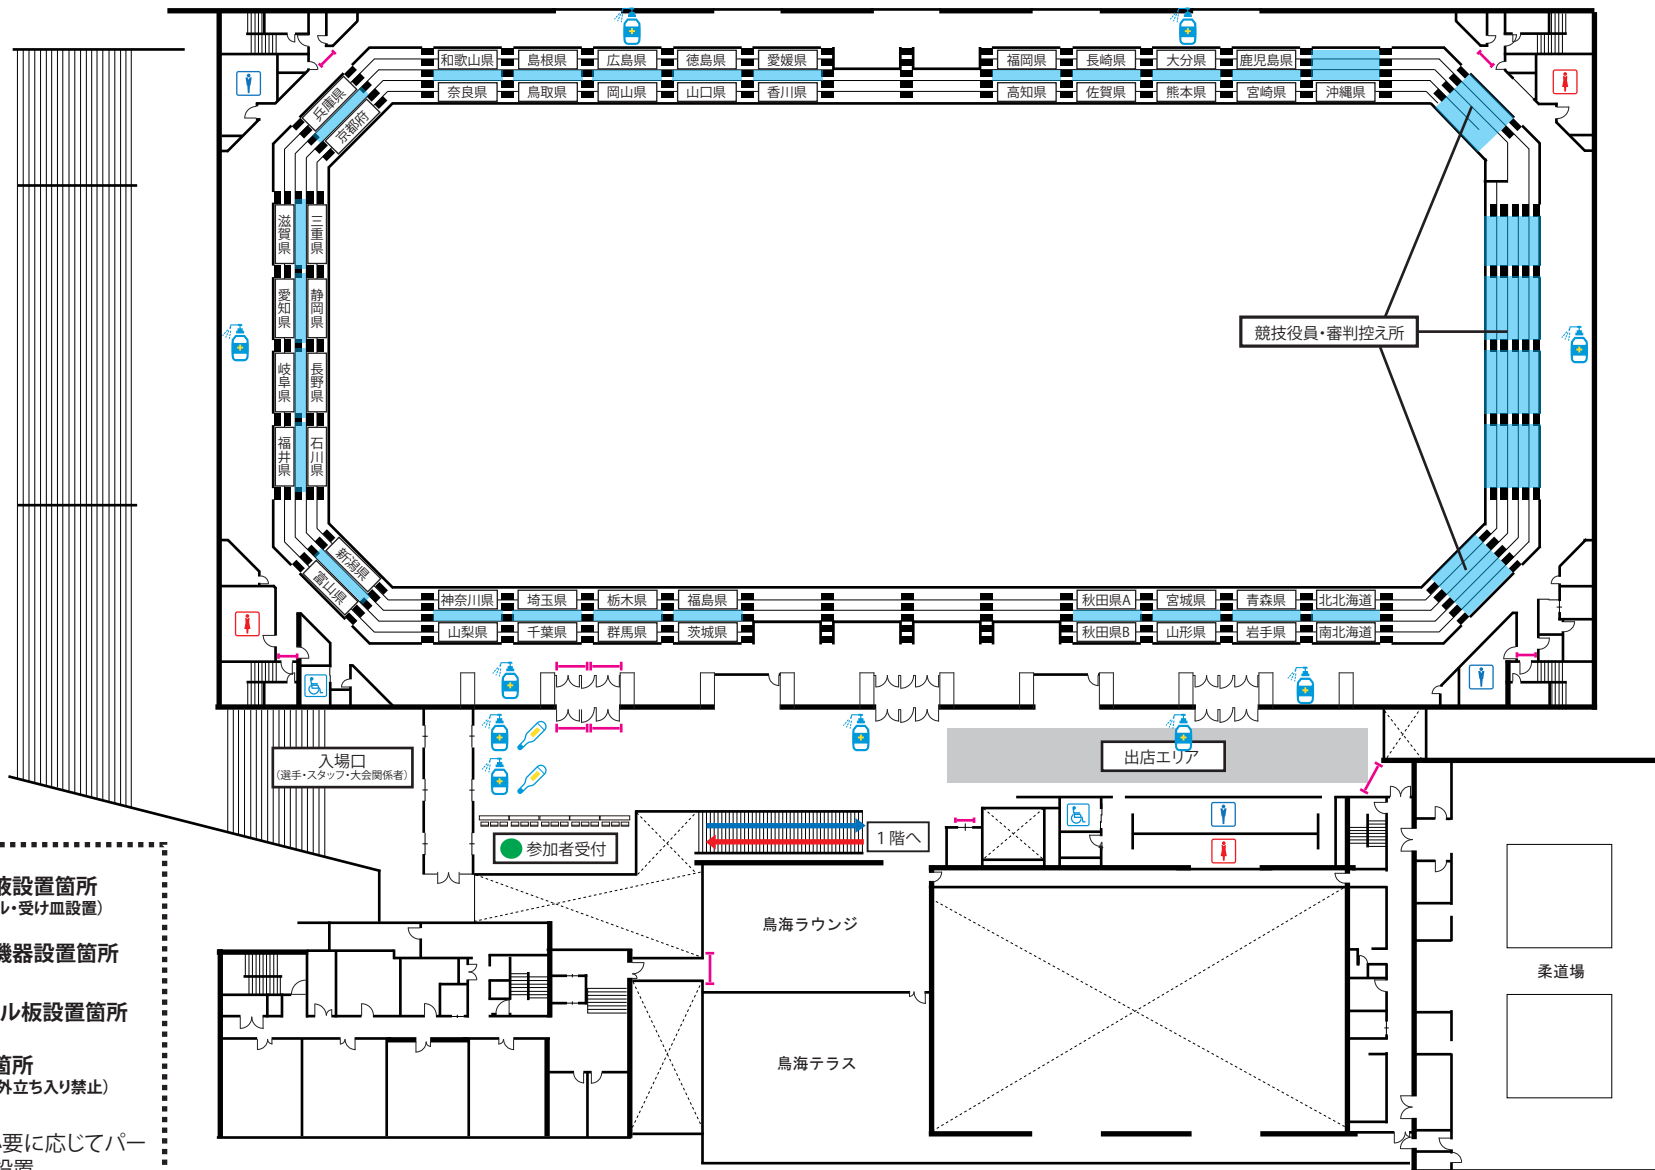

※座席については、下図の通り前後左右1席ずつ空けての使用をお願いします。その際、真ん中の1列については、感染症対策の観点から空けることとしますので、ご協力ください。

※他の客席への移動はご遠慮ください。

※通路移動の際は、接触を避けるため、左側通行にご協力ください。やむを得ず、すれ違う際には譲り合いでの移動にご協力ください。

消毒液設置箇所 (テーブル・受け皿設置)  
 検温機器設置箇所  
 アクリル板設置箇所  
 封鎖箇所 (役員以外立ち入り禁止)

※封鎖箇所は必要に応じてパーテーションを設置。  
 ※感染症対策の観点から、導線が変更となる場合があります。  
 ※立ち入り禁止区域への不要の侵入はやめてください。